


DOTACIÓN

- 6 FRESNELL 500W
- 10 P.C. 500W
- 10 PAR CORTO 1000W
- 10 PAR RGB 151 LEDS

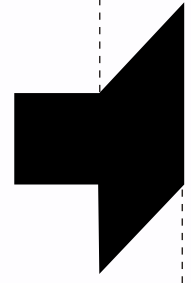

**TEATRO
CÁNOVAS**





951 30 89 02
Plaza Ejido, 5. 29013 Málaga
teatro.canovas@juntadeandalucia.es
www.teatrocanovas.es



Empresa Pública de Gestión de Programas Culturales
CONSEJERÍA DE CULTURA
En Colaboración con la
CONSEJERÍA DE EDUCACIÓN



**CAMERINO, CON W.C. Y DUCHA.
PUERTA DE ENTRADA A
ESCENARIO Y A HALL DE
ENTRADA A PÚBLICO**

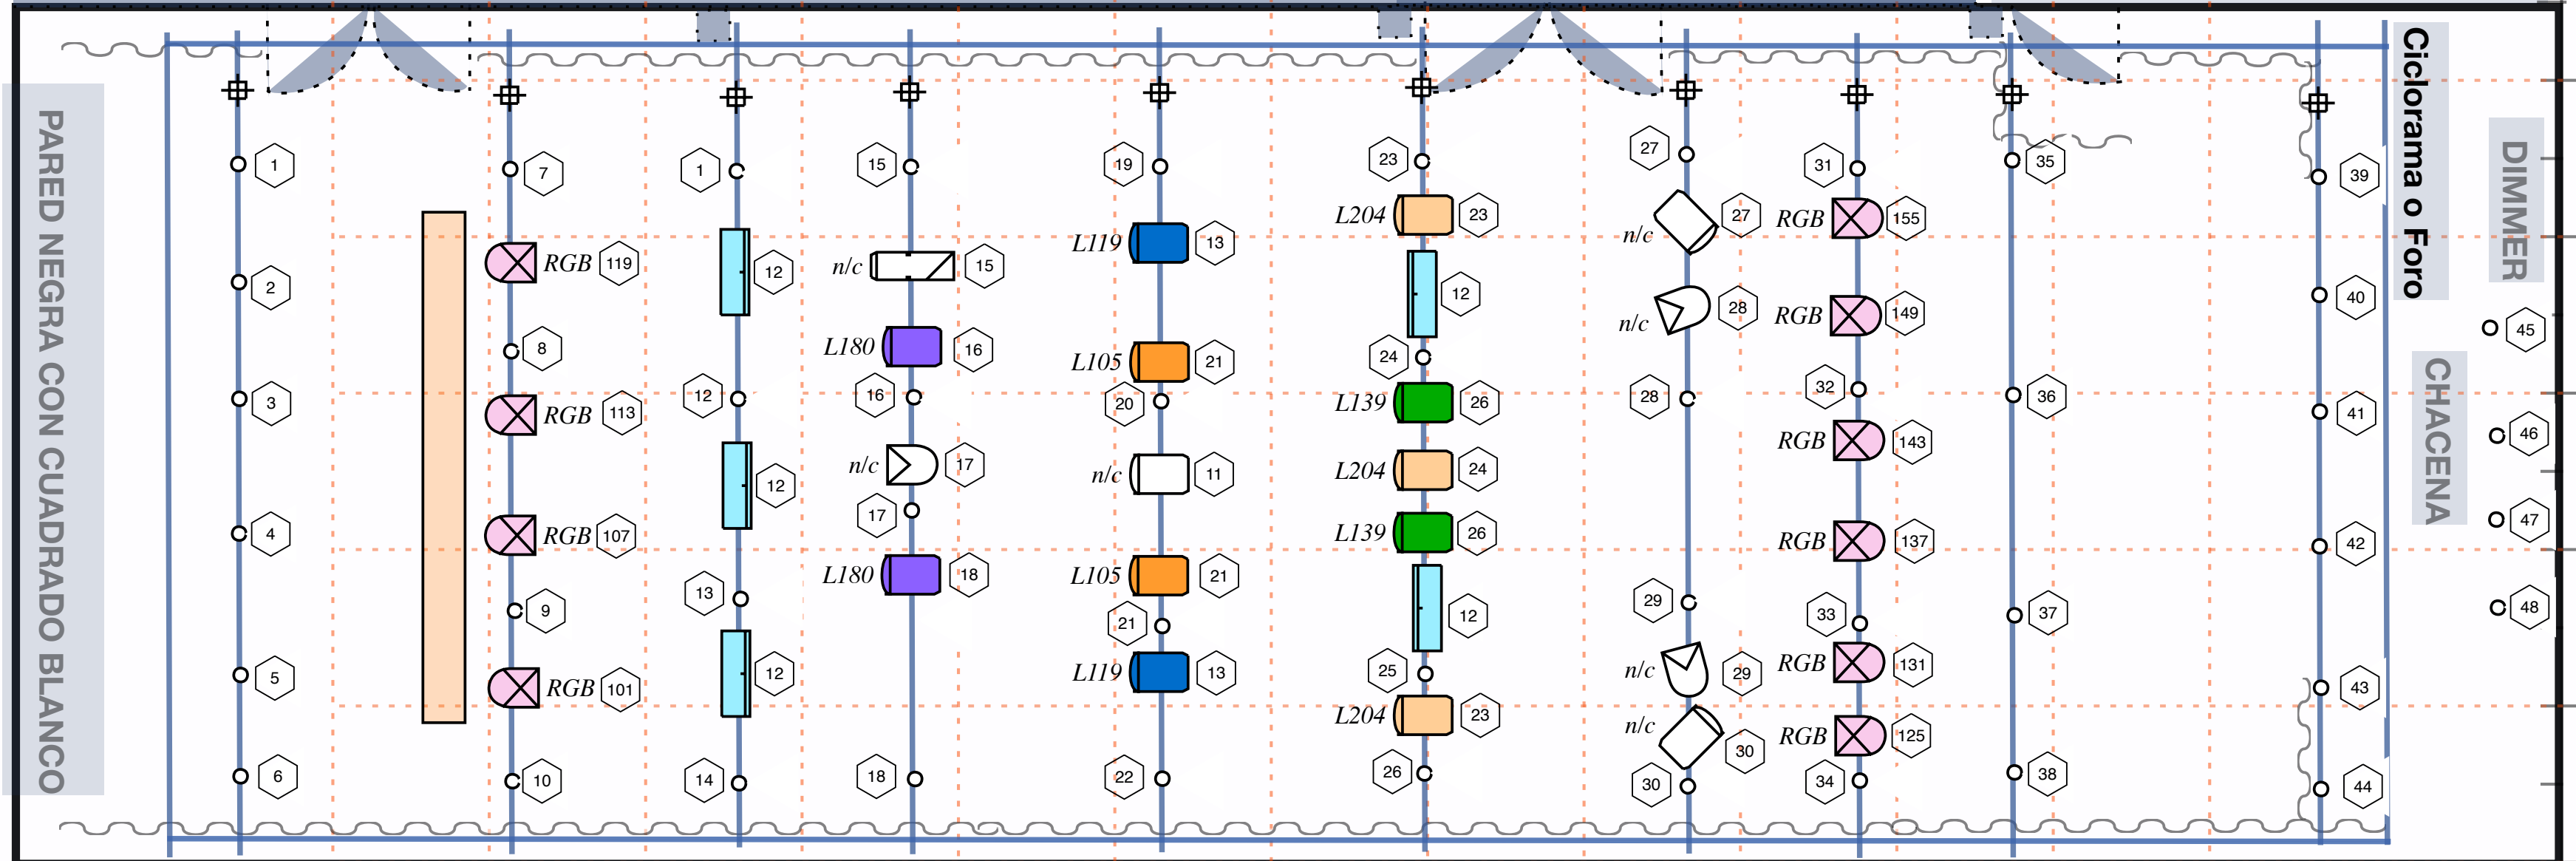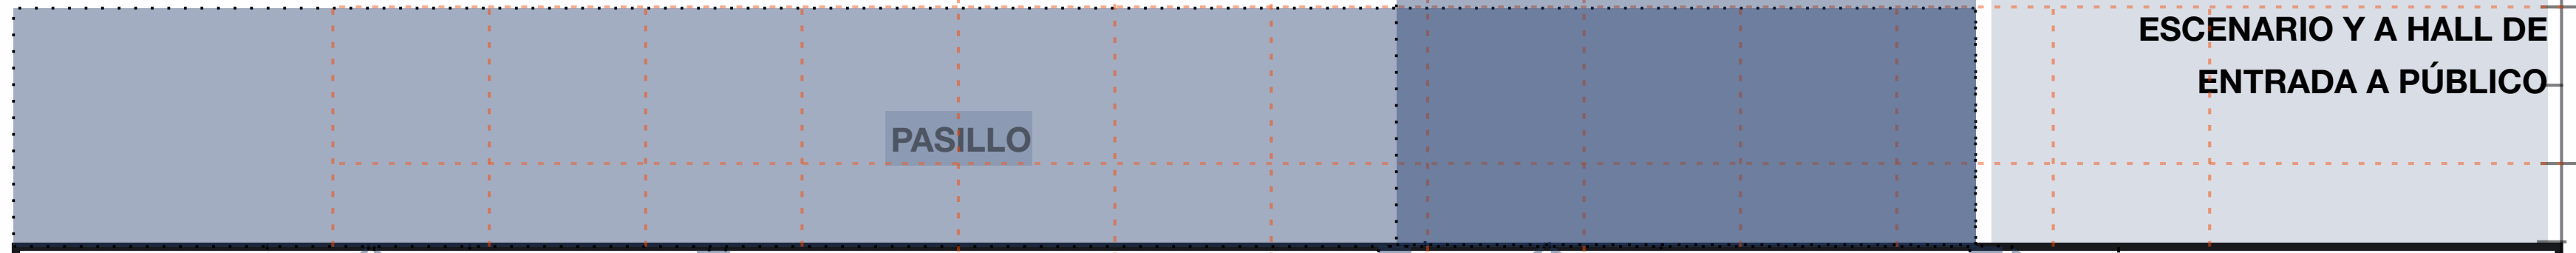

LEYENDA

- P.C. 500W
- RECORTE
- FLUOR
- PAR 1KW
- PAR LED RGB

